



**18 terrains à bâtir
de 119 à 220m²**

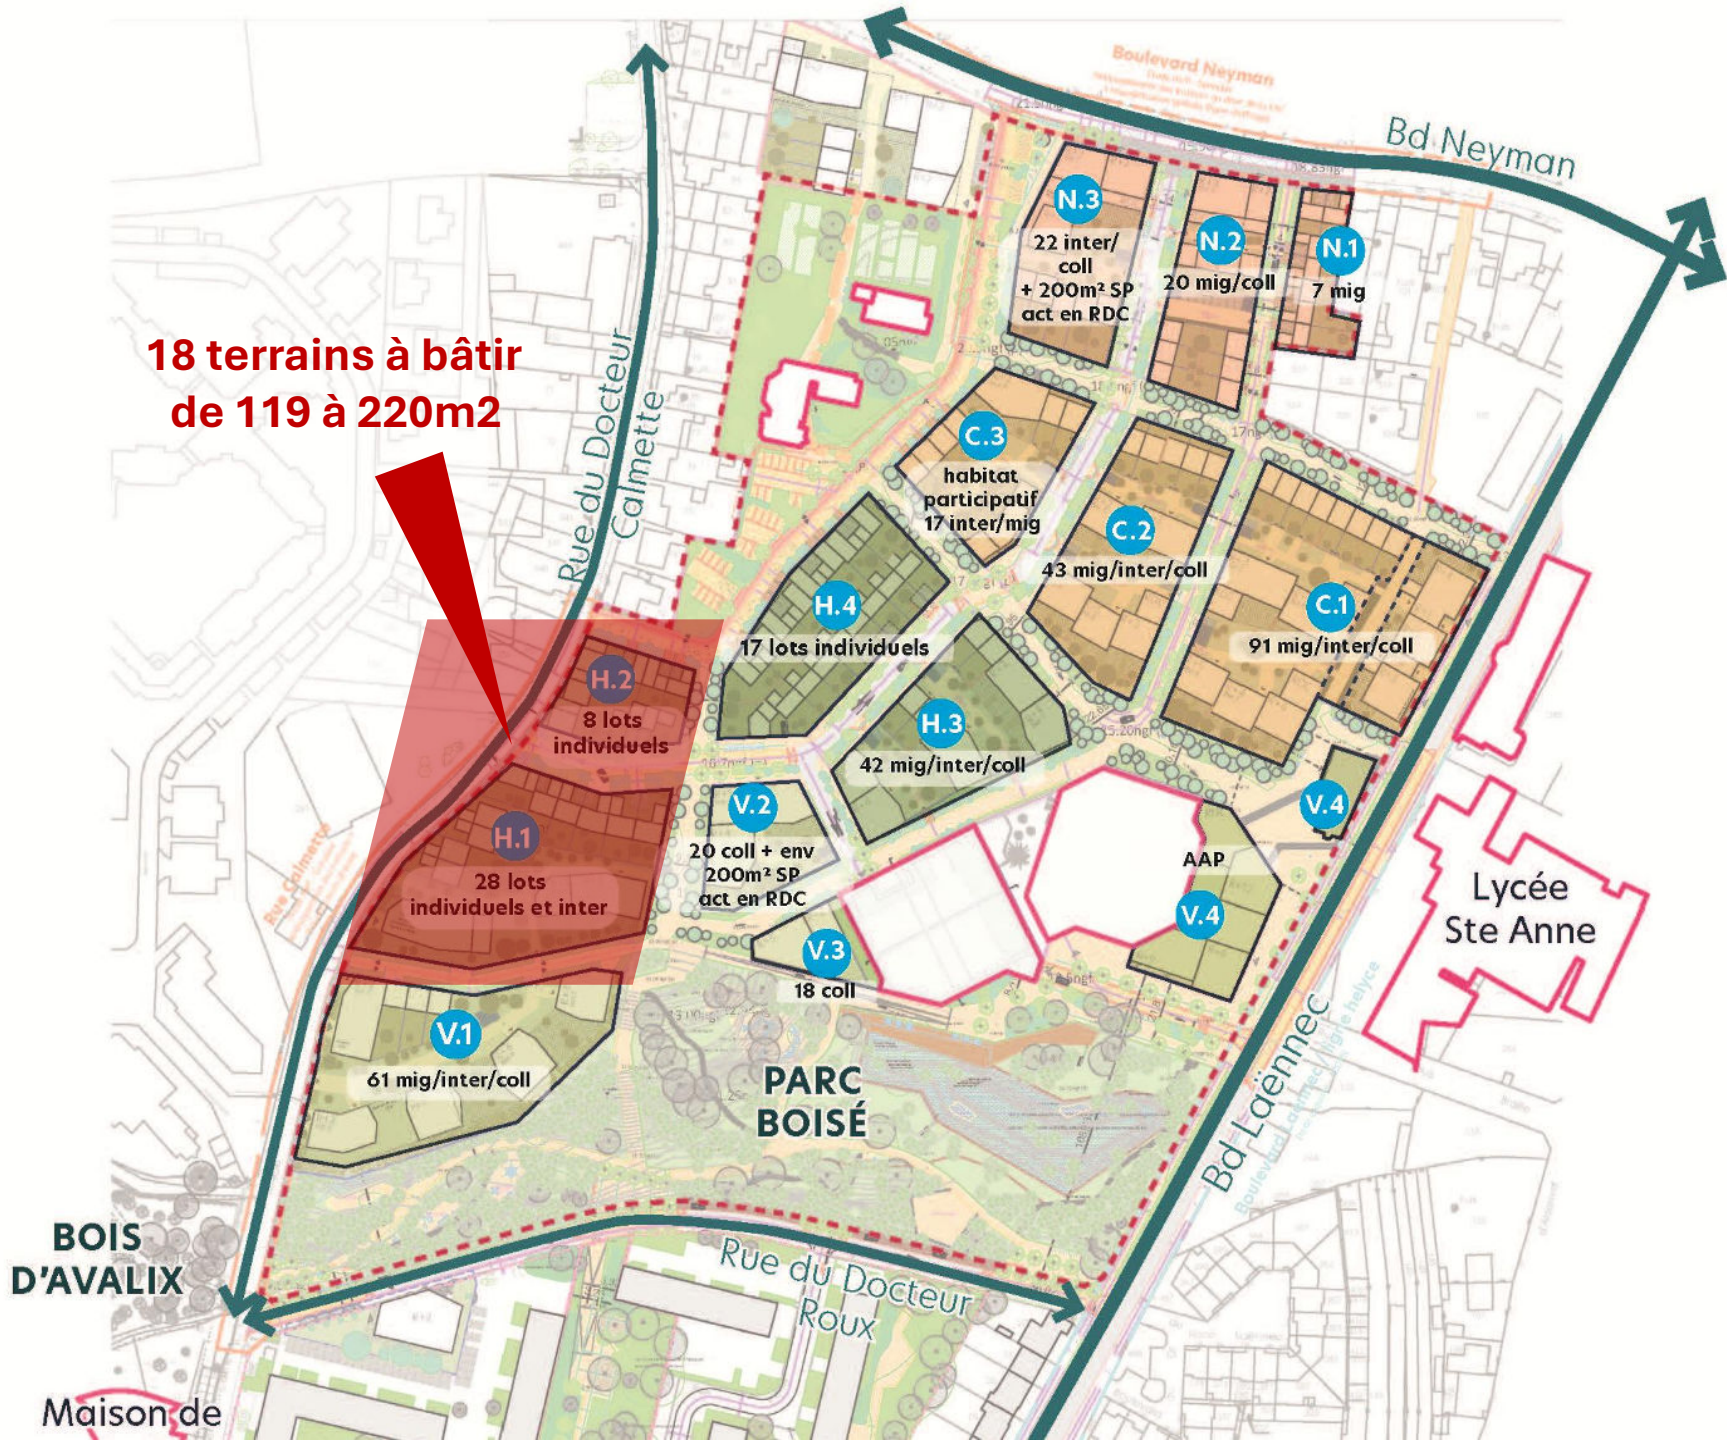

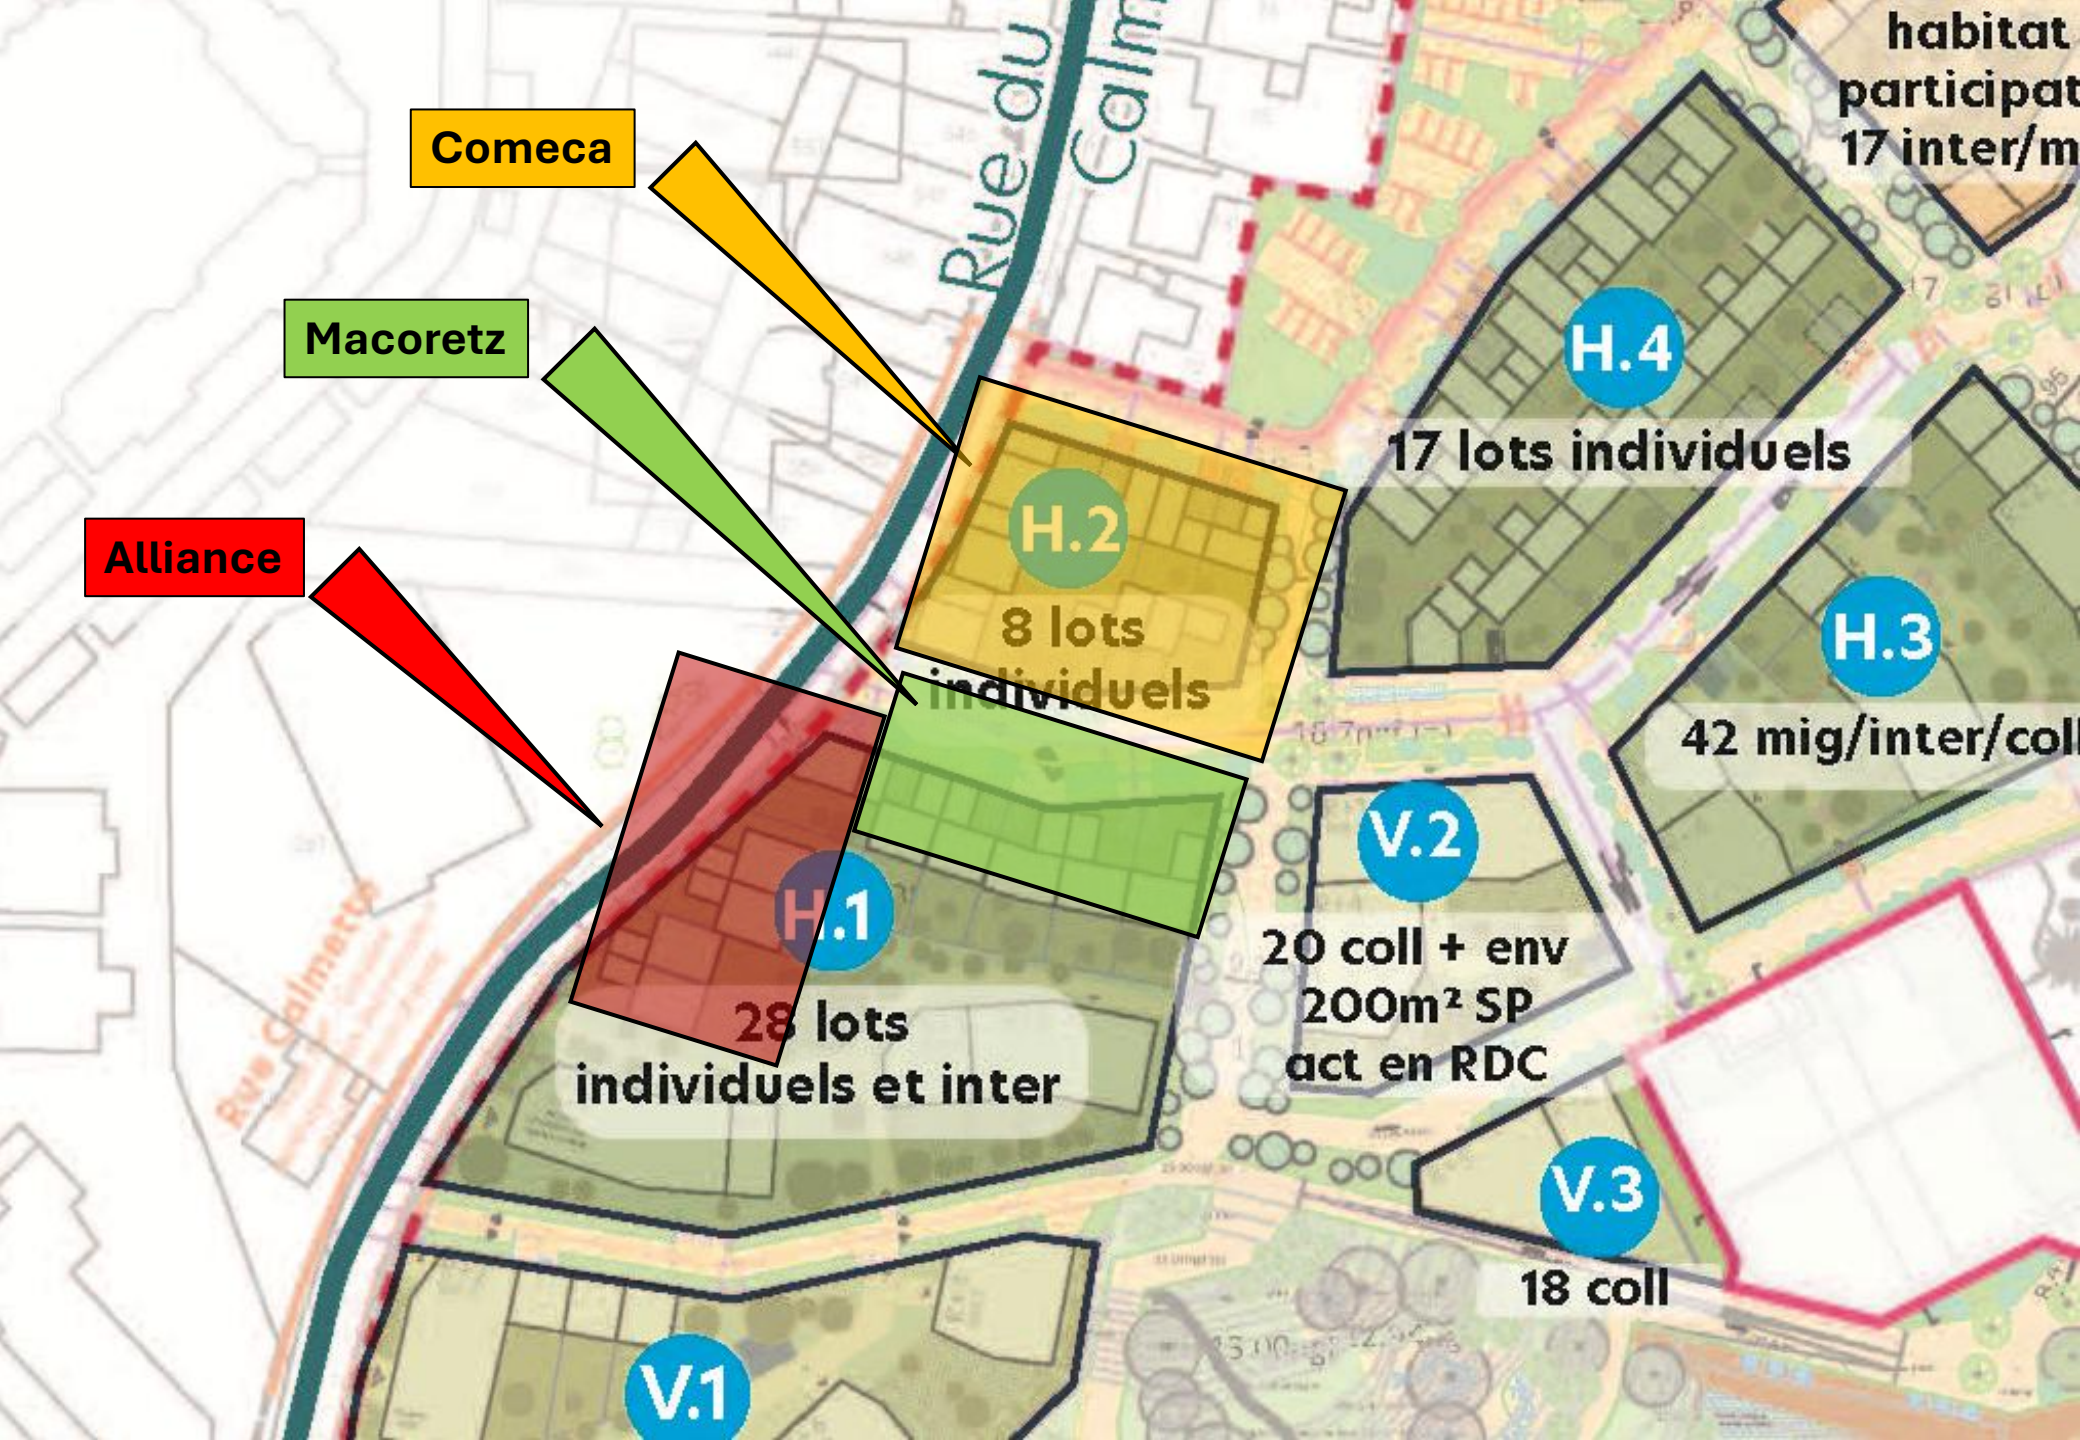

Comeca

Macoretz

Alliance

H.2

8 lots individuels

H.1

28 lots individuels et inter

H.4

17 lots individuels

H.3

42 mig/inter/coll

V.2

20 coll + env 200m² SP act en RDC

V.3

18 coll

V.1

habitat participatif
17 inter/m

Rue du Calmette

Rue Calmette

Rue de la République